




地番 44-35
44-65~144-68

土地積所 在 図
地積測 量 図

土地の所在 虻田郡倶知安町字樺山

拡大図

S=1/1000

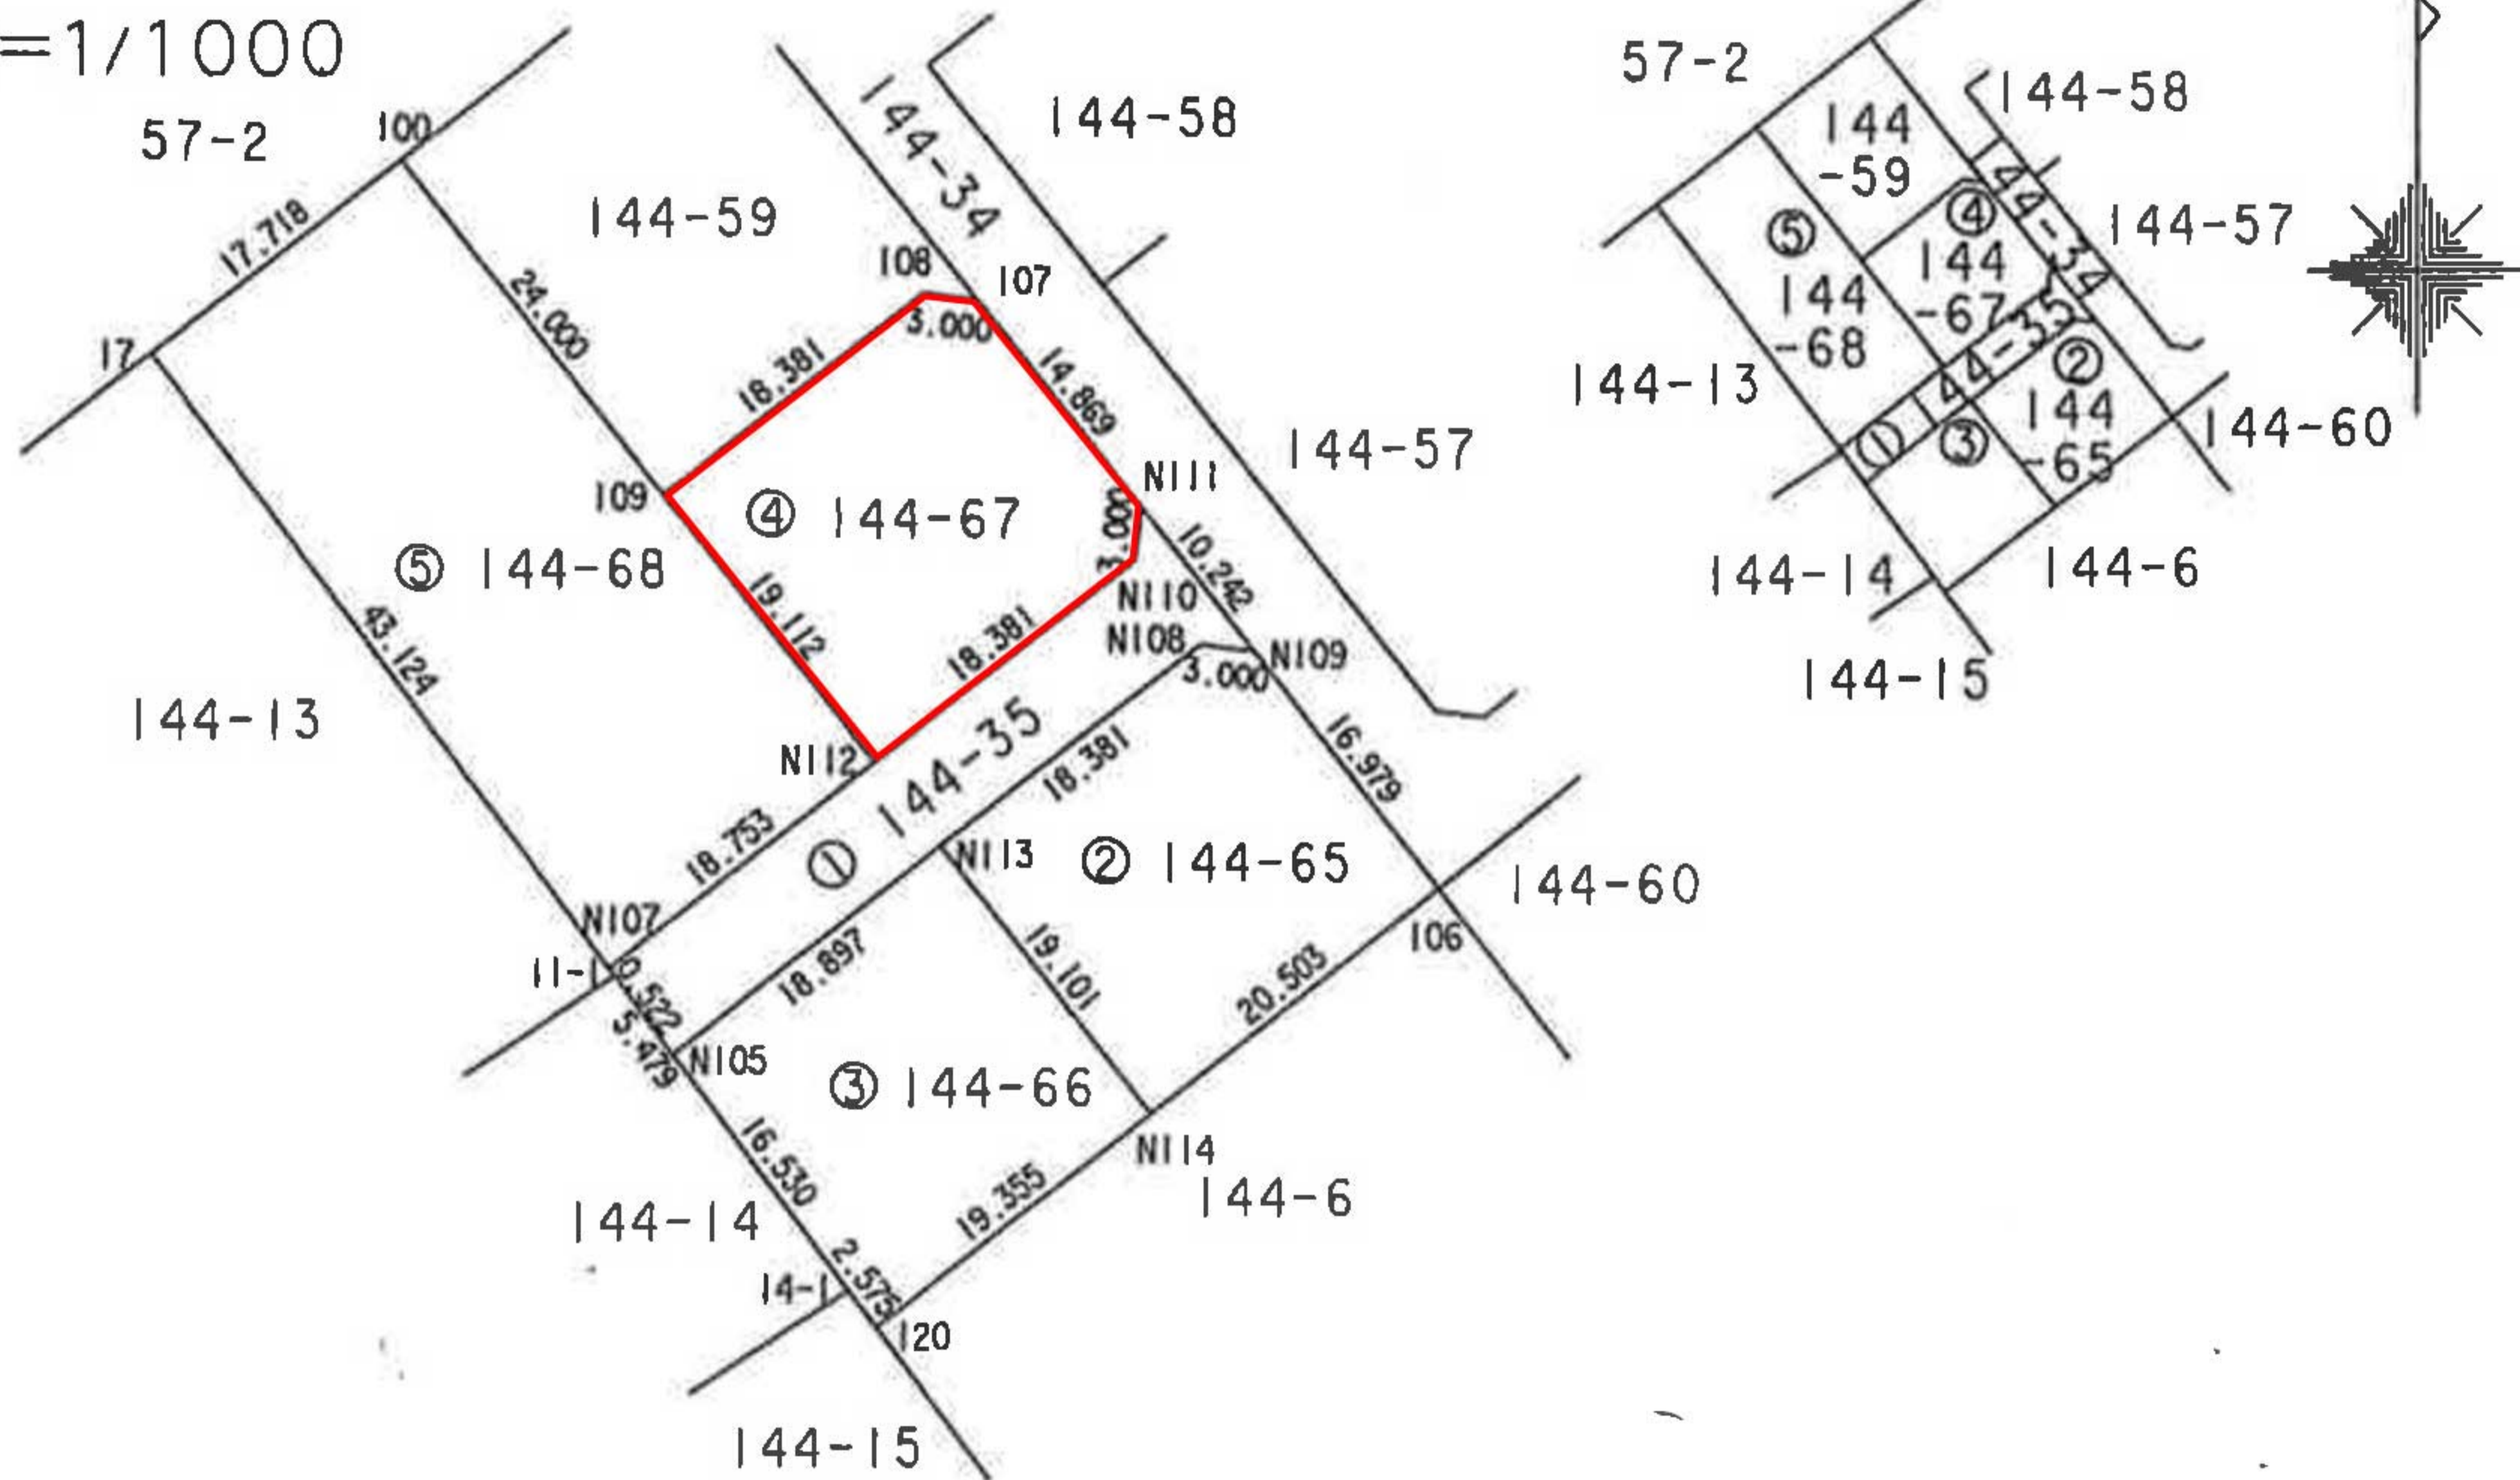

地番	④ 144-67			
測点	X_n	Y_n	$(X_{n+1} - X_{n-1})Y_n$	距離
107	-127942.339	37029.033	446755.283145	3.000
108	-127941.978	37026.055	-406360.953625	18.381
109	-127953.314	37011.586	-976365.638680	19.112
N112	-127968.358	37023.373	-137245.643711	18.381
N110	-127957.021	37037.842	530196.708230	3.000
N111	-127954.043	37038.204	543794.911128	14.869
		倍面積	774.666487	
		面積	387.3332435	
		地積	387	m ²

合計 2168.6284895 m²



申請人

株式会社 恒洋ハウジング
代表取締役 原 宏八郎



縮尺

1/2500